Lageplan

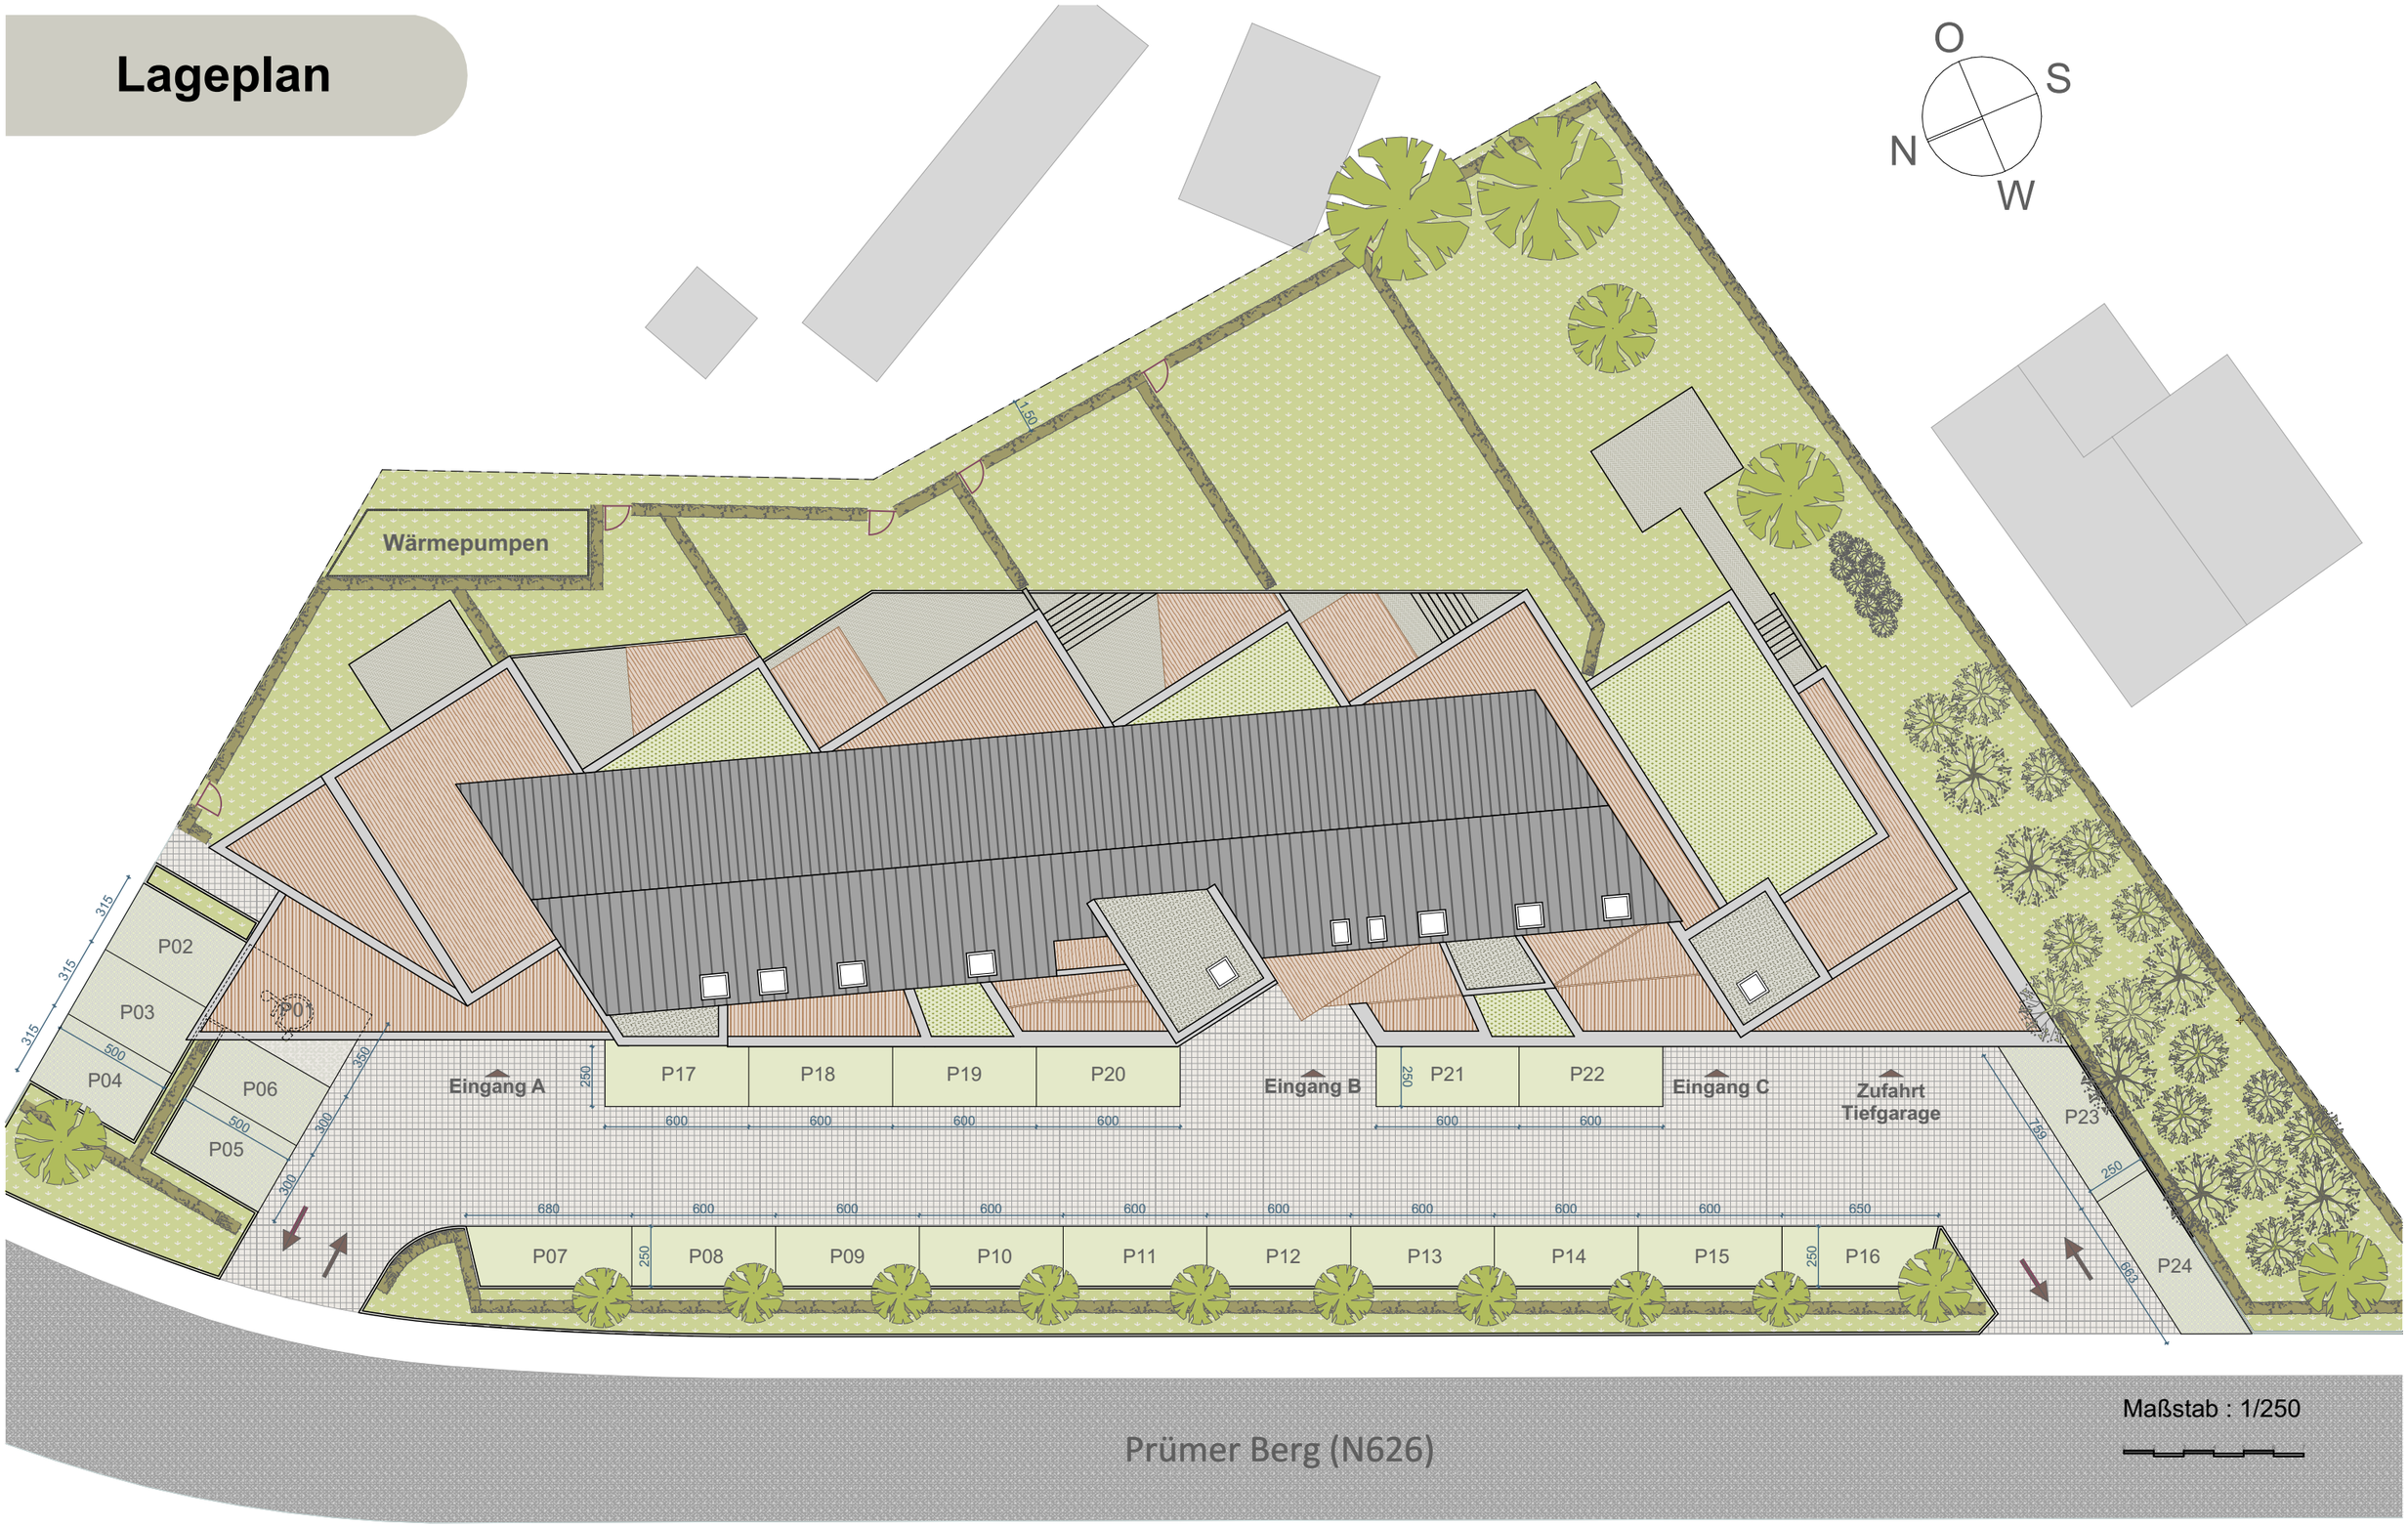
O
S
N
W
Wärmepumpen
150
P02
P03
P01
P04
P06
P05
315
315
315
500
500
350
300
300
Eingang A
250
P17
P18
P19
P20
600
600
600
600
Eingang B
250
P21
P22
600
600
Eingang C
Zufahrt
Tiefgarage
P23
250
250
663
P24
680
600
600
600
600
600
600
600
600
650
P07
250
P08
P09
P10
P11
P12
P13
P14
P15
250
P16
Prümer Berg (N626)
Maßstab : 1/250